


CARRER SANT JAUME

PLANTA BAIXA

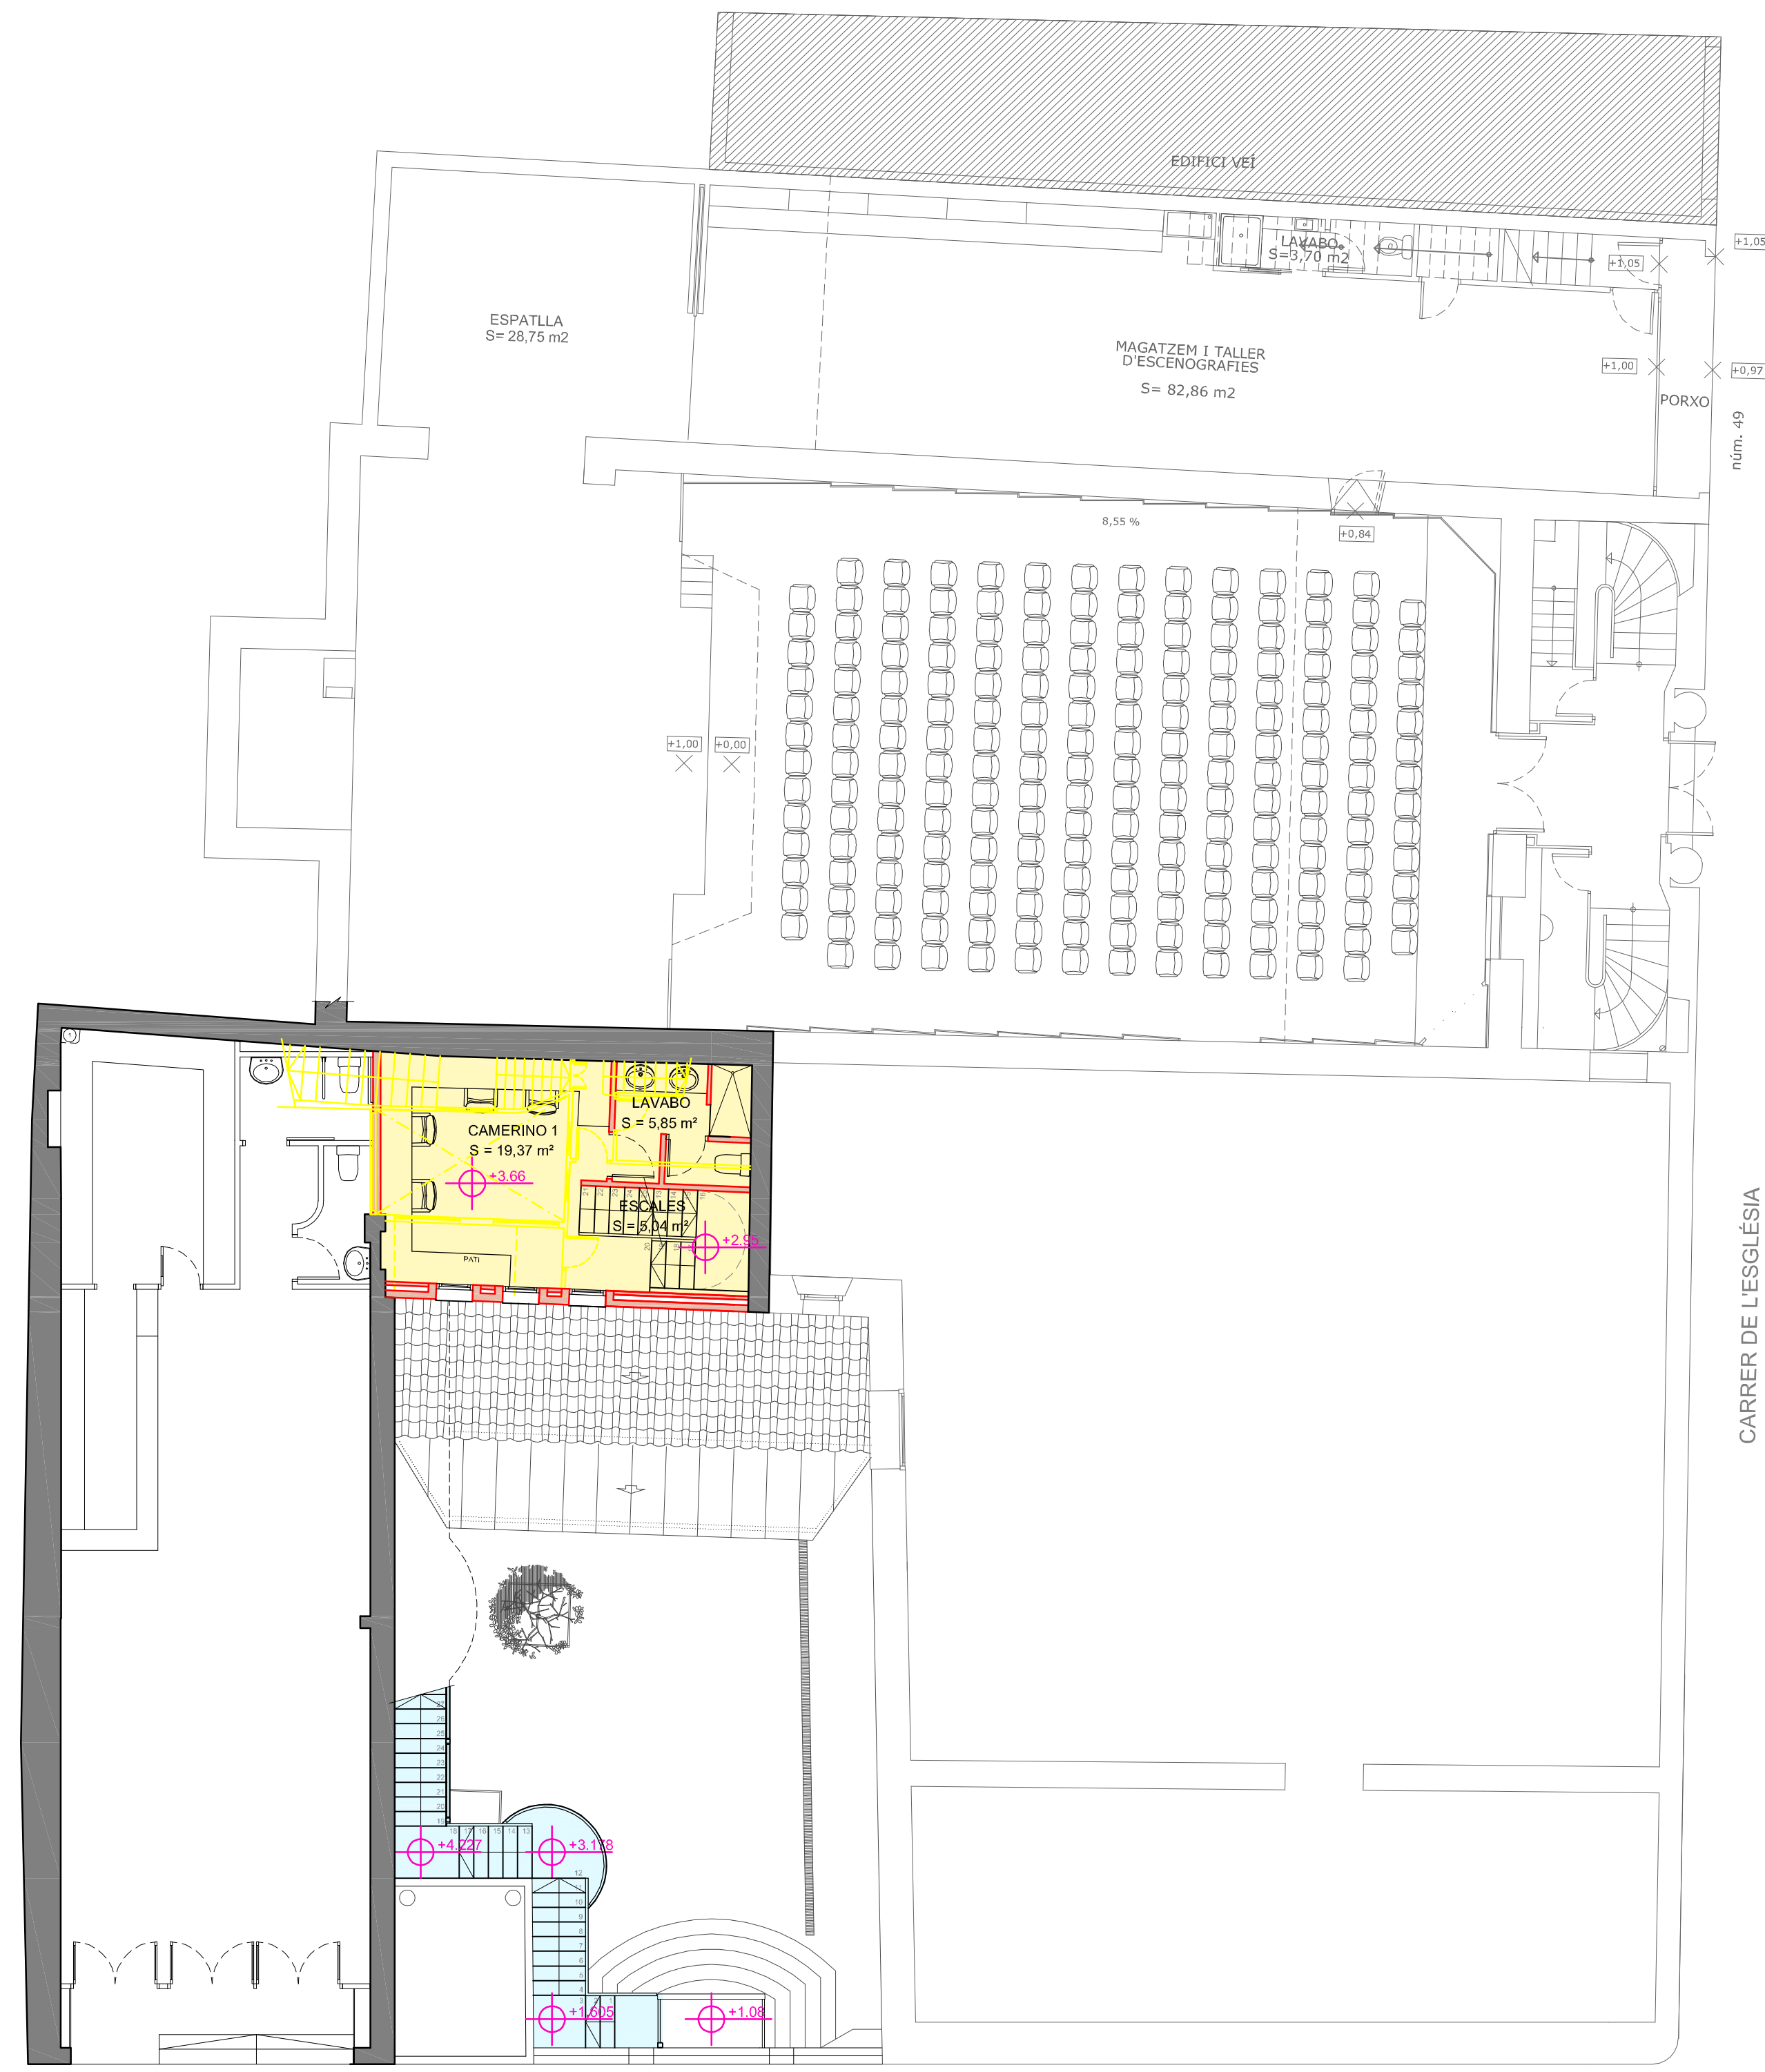

CARRER SANT JAUME

PLANTA ENTRESÒL

PROJECTE BÀSIC
PER A LA REFORMA I AMPLIACIÓ
DE LA PART DE L'EDIFICI DEL TEATRE PRINCIPAL
SITUAT AL CARRER SANT JAUME NÚMERO 2
D'ARENYS DE MAR

PLANO DE	NÚM.	o-01
ESCALA	1/100	
EXPEDIENT	0117/8350/2014	
DATA	MARÇ 2015	

PROPOSTA
Planta Baixa - Planta Entresòl

PER DAU SLP: EL PROMOTOR:

DATA: 07/12/14 (0) M.E.
11/05/15 (0) M.E.

0117-19-0315.jpg

DESPATX D'ARQUITECTURA I URBANISME S.L.P.
+34610100000
http://www.dspatx.com

C/VAL DE BARRACONA 34, 1r. 08527 BARRACONA (BARCELONA)
Tel. 93 766 99 55 - Fax 93 766 72 82