


PLANTA PIS 1

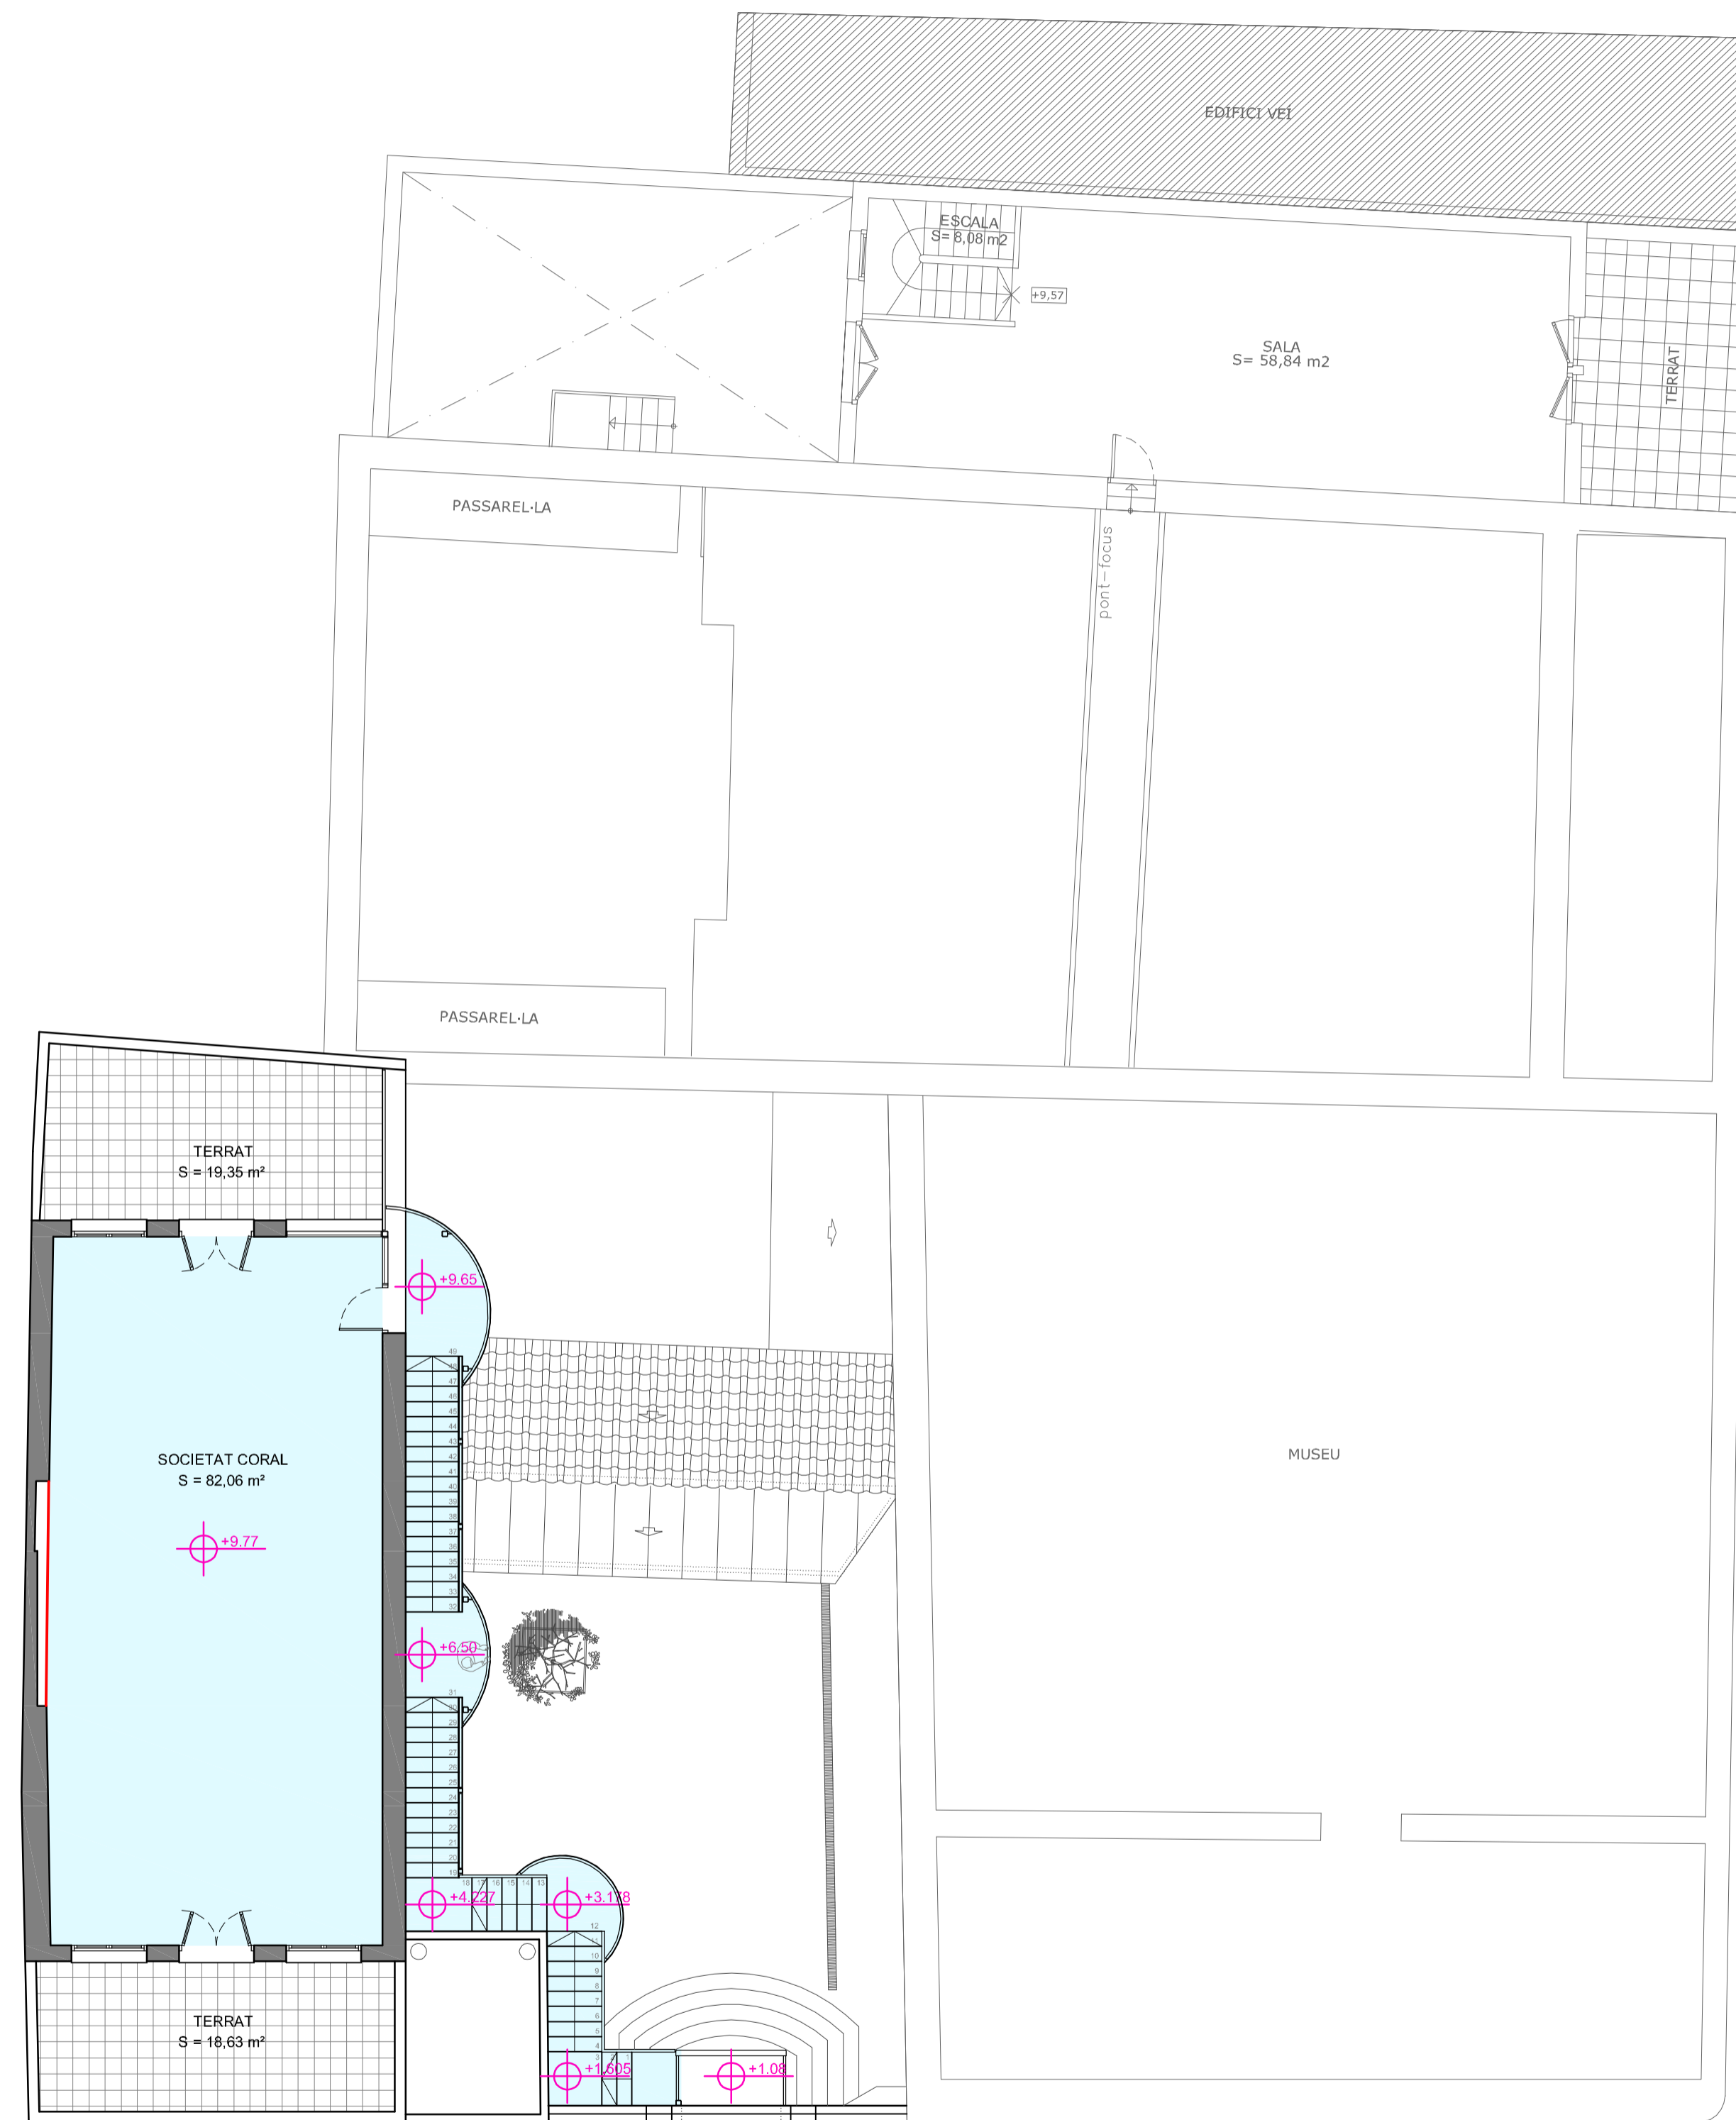

PLANTA PIS 2

PROJECTE BÀSIC
PER A LA REFORMA I AMPLIACIÓ
DE LA PART DE L'EDIFICI DEL TEATRE PRINCIPAL
SITUAT AL CARREER SANT JAUME NÚMERO 2
D'ARENYS DE MAR

PLANO DE	Nº	o-02
ESCALA	1/100	
EXPEDIENT	0117/8350/2014	
DATA	DESEMBRE 2014	

PROPOSTA
Planta Pis 1 - Planta Pis 2

PER DAU SLP: EL PROMOTOR:

DATA: 01/12/14 (0) M.E.
11/05/19 (0) M.E.

0117-09-0315.jpg

DESPATX D'ARQUITECTURA I URBANISME S.L.P.
+34610100000
http://www.dau.cat

C/AL. DE BARCELONA 34, IV. 2A, 08502 BARCELONA (BARCELONA)
Tel. 93 766 99 50 Fax 93 766 72 82